JL STEELDRAFT STRUCTURAL DETAILERS Tel: (011) 826 1516 cell:071 293 2412 email: jlsteeldraft@gmail.com

A1

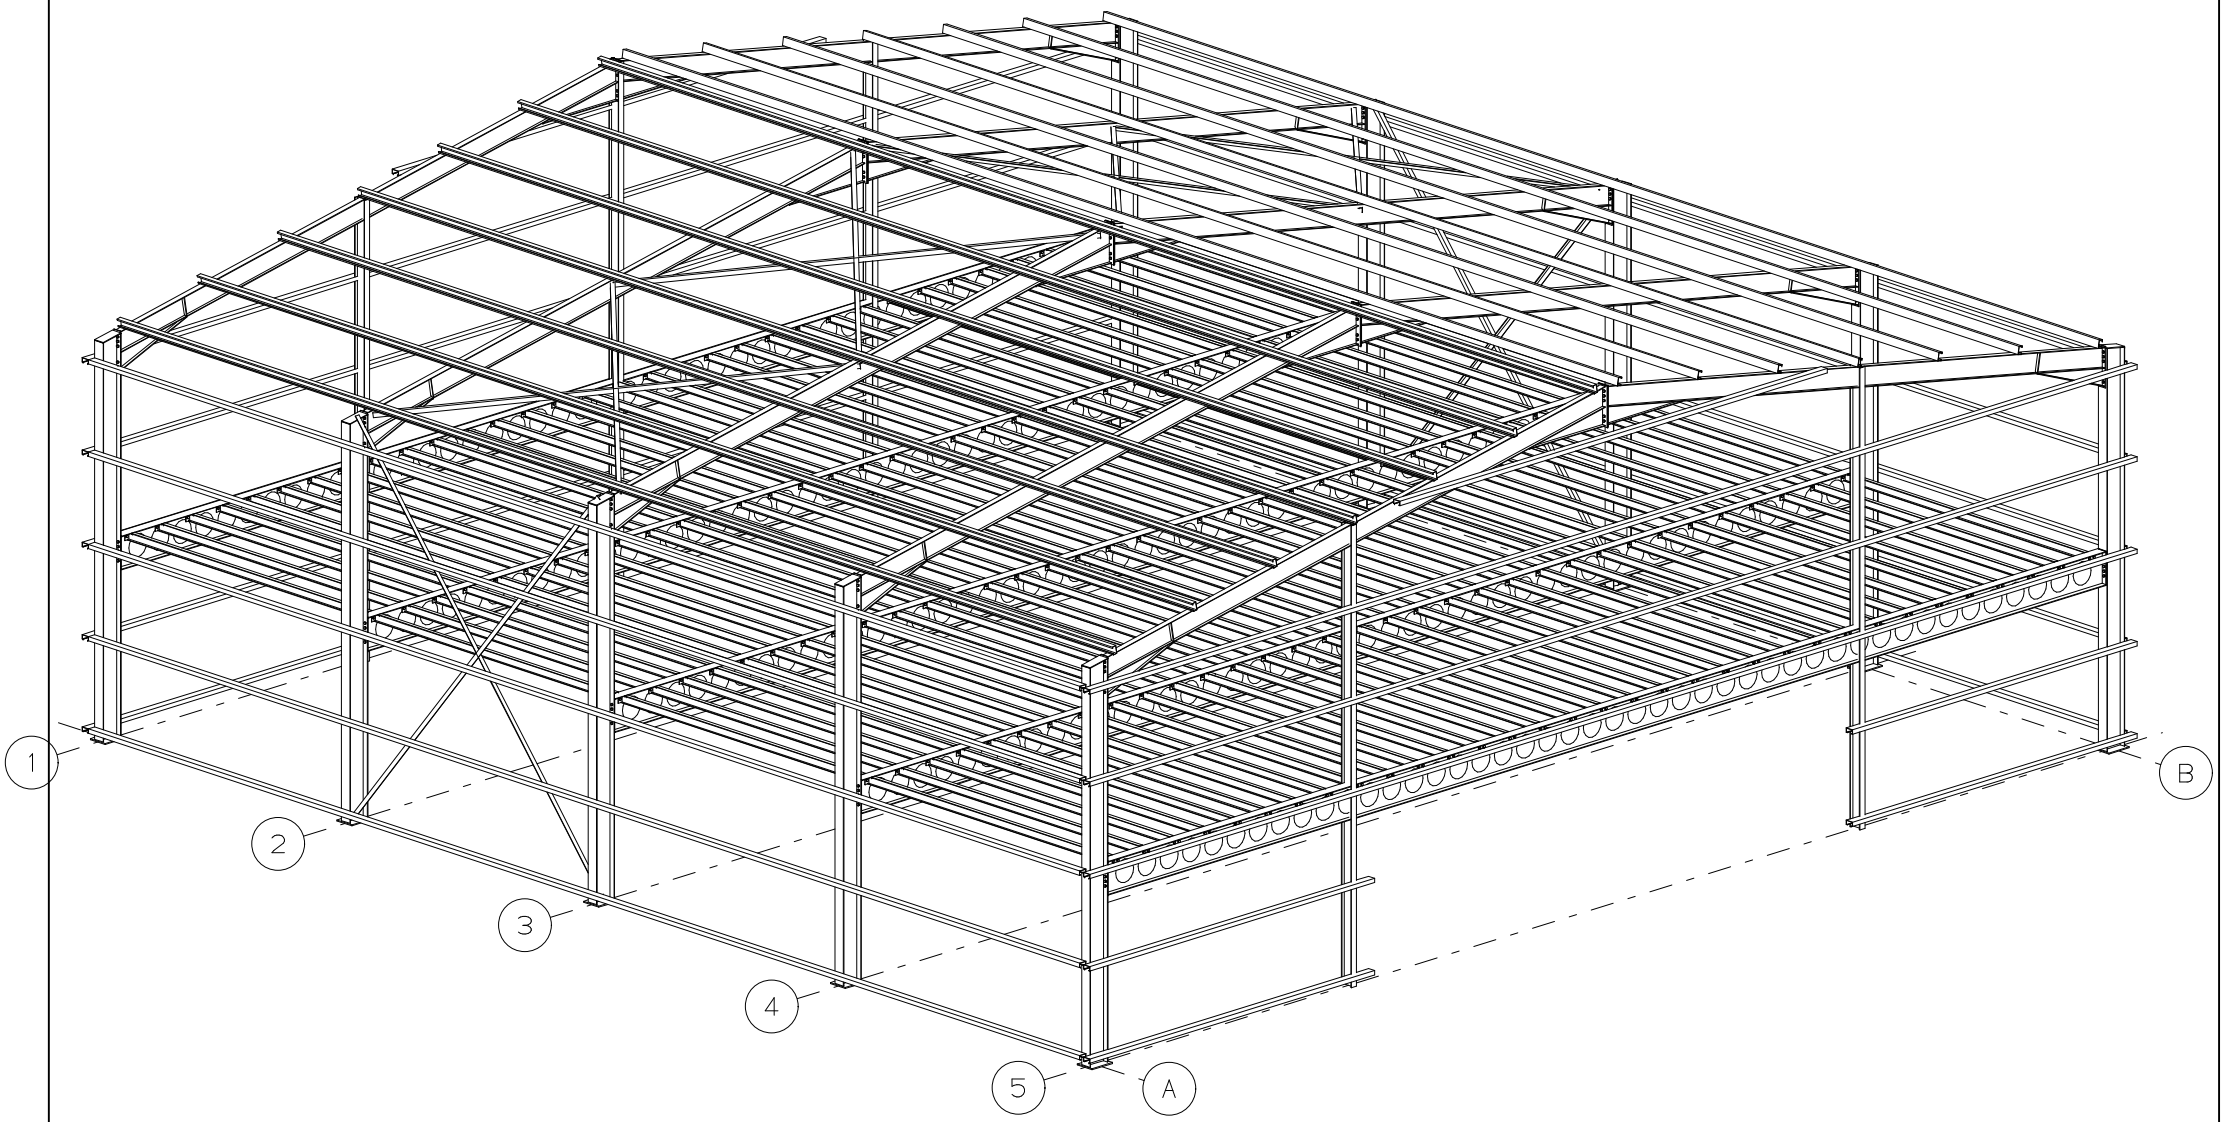

3-D VIEW

NOTES HSFG ⊕ HOLES + BOLTS ⊕ STUDS ⊗

RADIUS ALL NOTCHES

STRUCAD REVISION

REV No.	REVISION	DATE	BY	REFERENCE DRAWINGS	REV No.	REFERENCE DRAWINGS	No.
			JH		00		
			JH				

STRUCAD

COL. CODE IF IN DOUBT ASK

DEWET NEL CONSTRUCTION cc

PO BOX 12273, LUMIER, 1905
29 RABIE ST, UNIT 11
VANDERBIJLPARK
Tel: 016 931 9737
Fax: 016 931 9761
Email: dewetnel@vodamail.co.za

HANGER			
CLIENT	PL		
SITE	N/A		
ISSUED		DRAUGHTSMAN	JH
REVISION	0	REVISION TIME	19:31
			27/01/15
CONTRACT No.	DW0002		
DRAWING No.	v1		